


Aufbau Enteisungsanlage

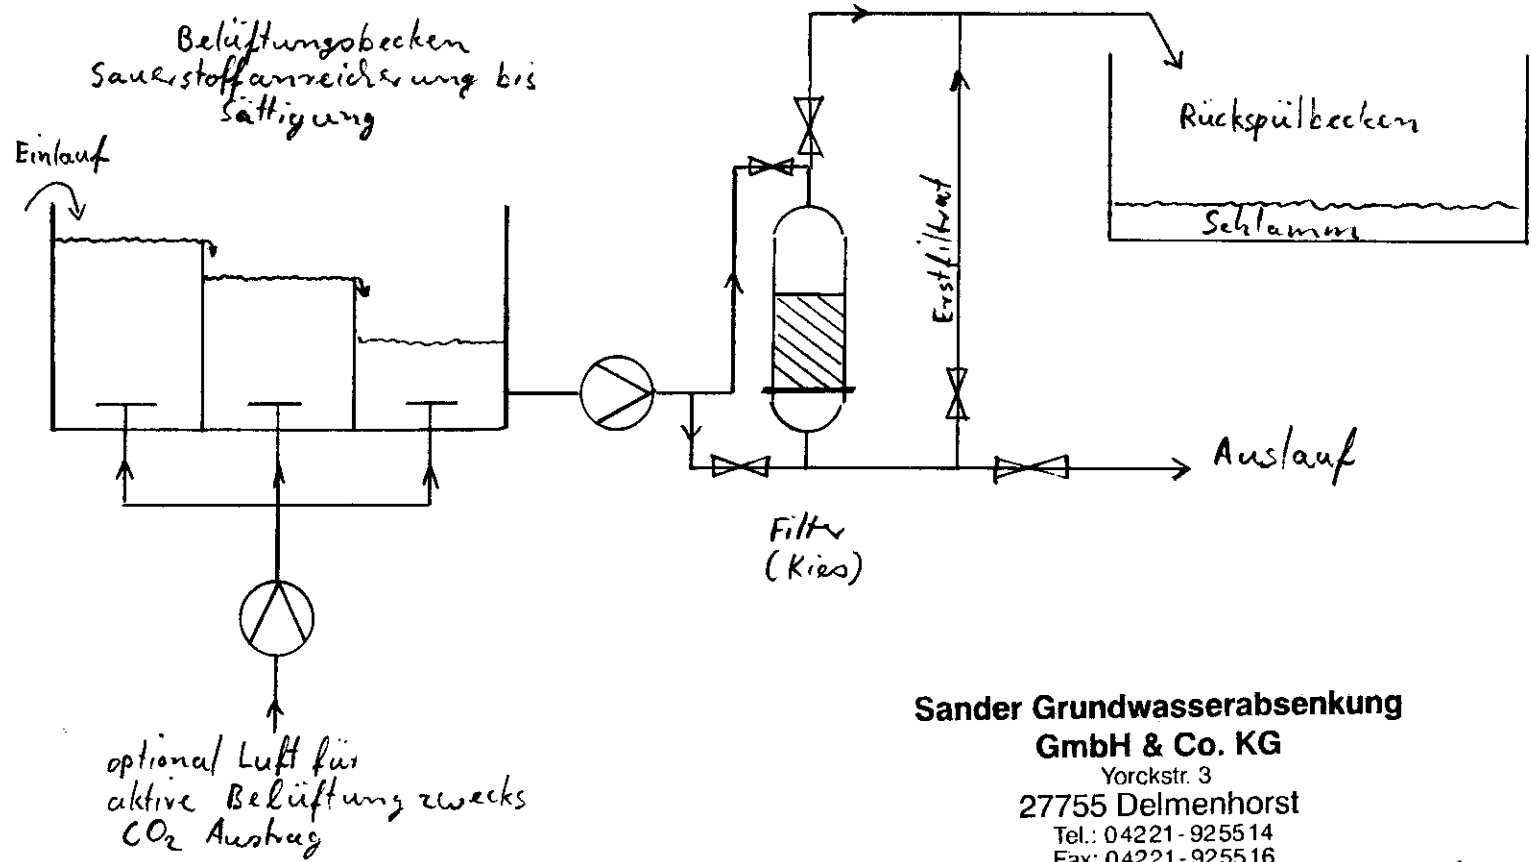

**Sander Grundwasserabsenkung
GmbH & Co. KG**
Yorckstr. 3
27755 Delmenhorst
Tel.: 04221-925514
Fax: 04221-925516
Funk: 0172-4241053

9.8.2010